

Pernauerstraße

Rechenauerstraße

Oberirdische
Stellplätze
Einfahrt TG-Einfahrt

Grundstücksabtretung
öffentliche Grünfläche mit
Wertstoffsammelstelle
(ca. 940m²)

Haus -3-
720m² WFL
10-12 WE

Haus -2-
800m² WFL
10-12 WE

Haus -1-
1.665m² WFL
(20/22 WE)


Stadt Rosenheim

Bebauungsplan Nr. 186 "Pernauerstraße / Rechenauerstraße"

Städtebauliches Konzept

Frühzeitige Unterrichtung der Öffentlichkeit sowie Behörden und sonstigen Träger öffentlicher Belange

Verfasser:
Stadtplanungsamt Rosenheim, 07.03.2019
Grundlage:
Städtebauliches Konzept, 29.01.019
Planungsbüro List - Wagner - Winkler, Gartenstraße 4a, 83115 Neubuern
M 1:350 / Geobasisdaten: Bayerische Vermessungsverwaltung

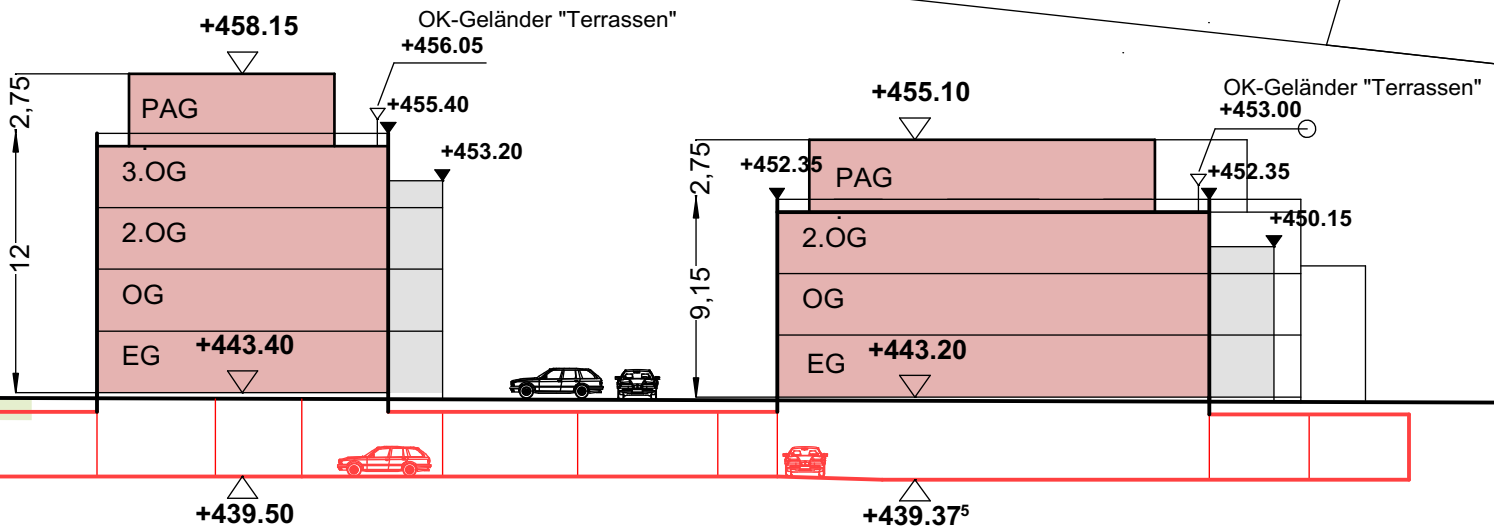

Pernauerstraße

