


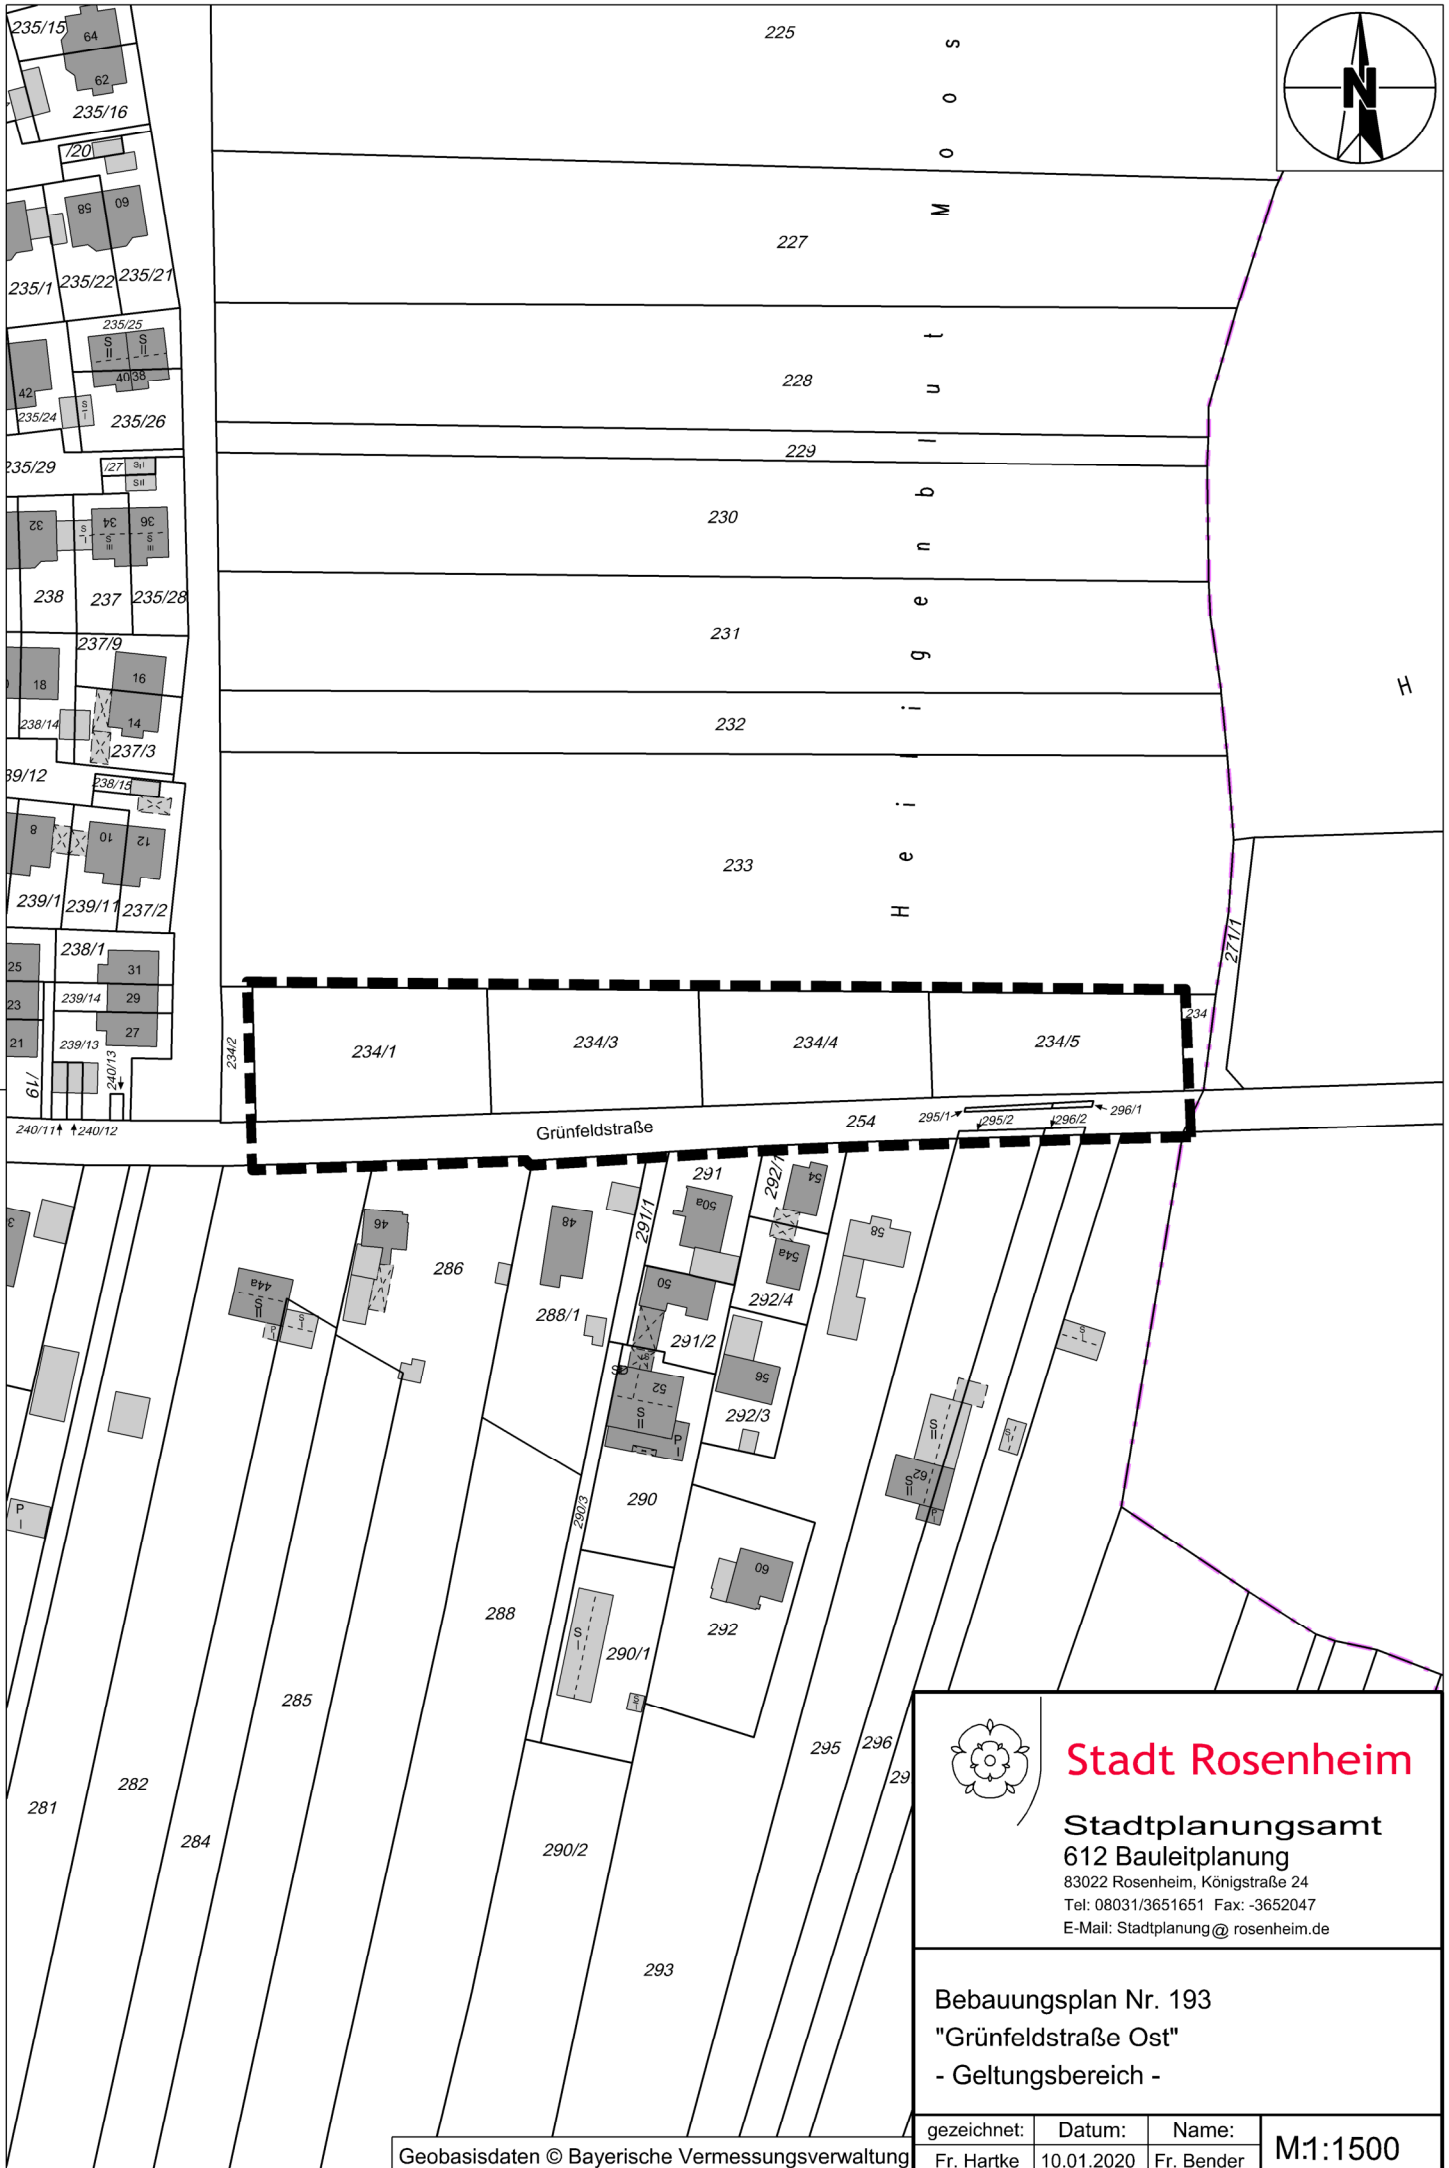

M
O
O
S

H
e
i
l
i
g
e
n
b
u
t



Stadt Rosenheim

Stadtplanungsamt
612 Bauleitplanung
83022 Rosenheim, Königstraße 24
Tel: 08031/3651651 Fax: -3652047
E-Mail: Stadtplanung@rosenheim.de

Bebauungsplan Nr. 193
"Grünfeldstraße Ost"
- Geltungsbereich -

gezeichnet:	Datum:	Name:	M:1:1500
Fr. Hartke	10.01.2020	Fr. Bender	